



MAPA DO CELÓW PROJEKTOWYCH
 OD.6640.1.2195.2018
 SKALA 1:500

- LEGENDA: +/-0,00 = 105,20
- - - ZAKRES OPRACOWANIA
 - 1. PROJEKTOWANA ROZBUDOWA
 POW. ZABUDOWY 348,8 m²
 - 2. PROJEKTOWANE PODJAZDY DO RAMPY
 - 3. ISTNIEJĄCA WIATA
 - ✕✕ elementy zagospodarowania terenu do usunięcia

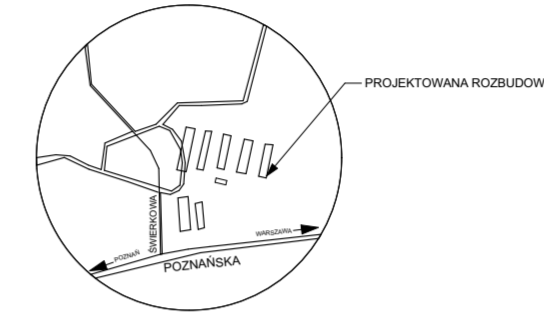

- Legenda
- proj kanalizacja deszczowa
 - proj woda
 - ✕✕ istniejące rury do usunięcia
 - Wp1, Wp2 proj wpusty uliczne
 - D1, D2 proj studzienki kanalizacyjne Ø425
 - Rs1, Rs2 proj rury spustowe z dachu

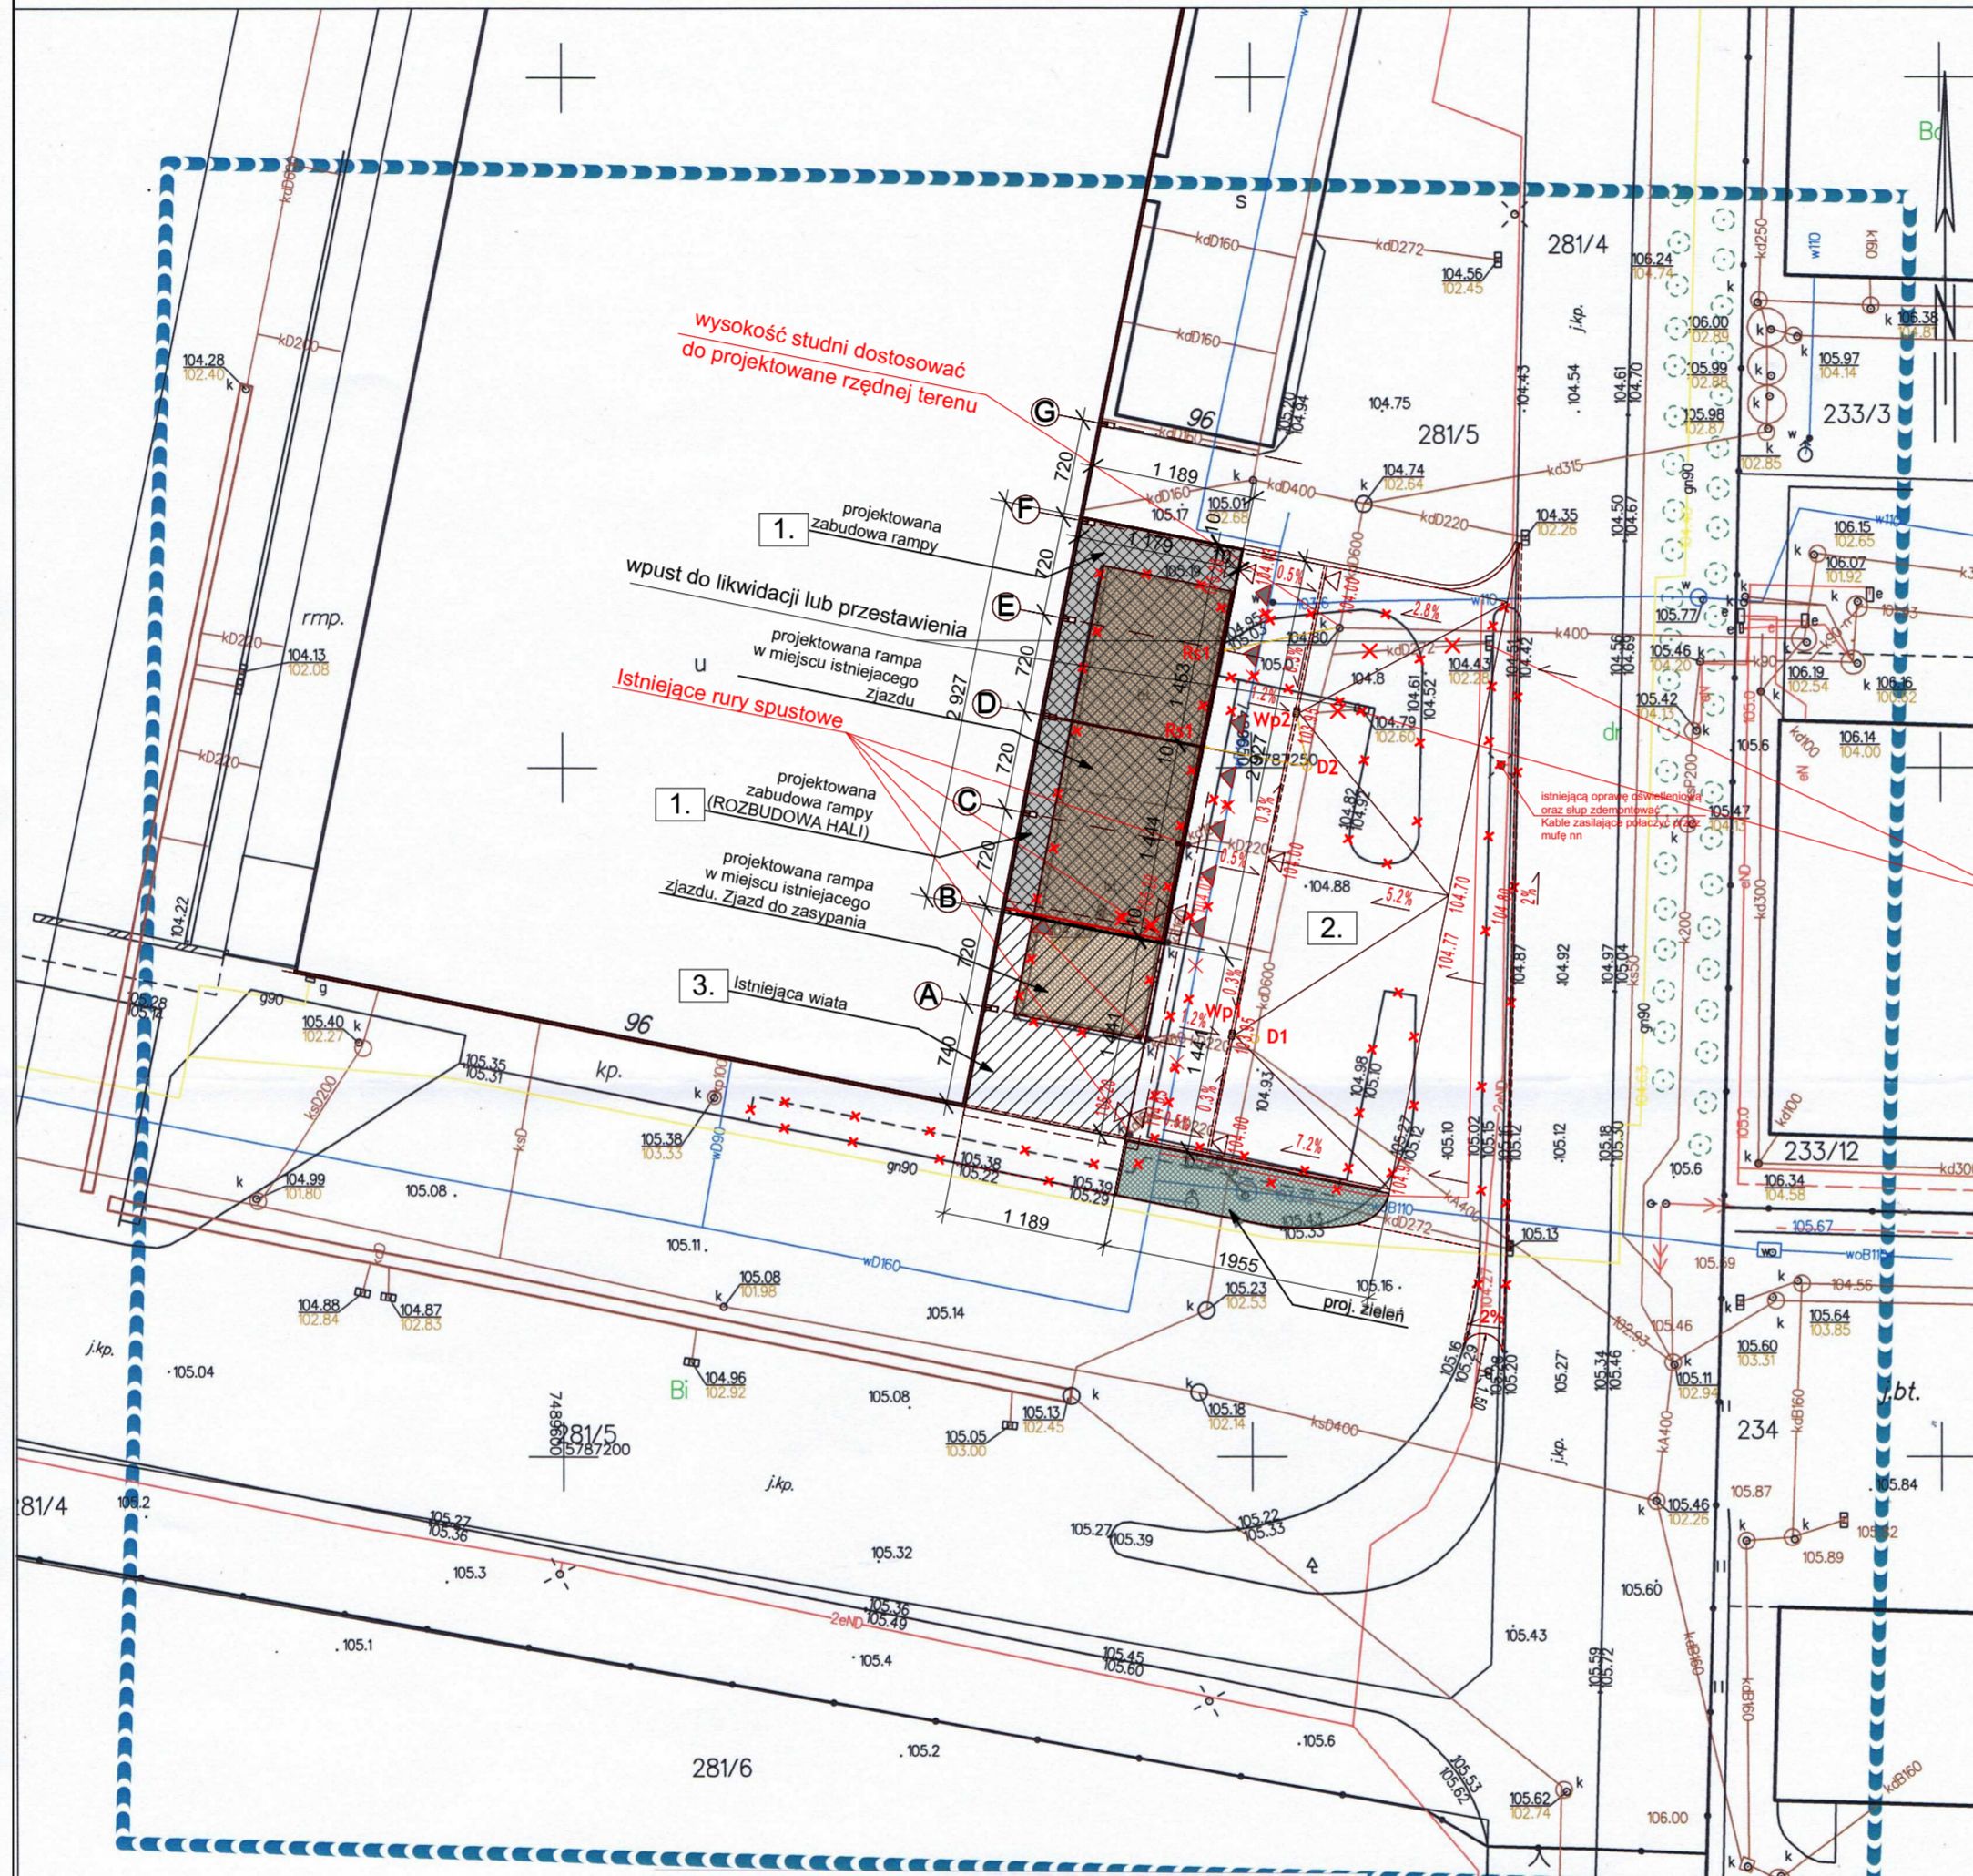

Istniejące wpusty uliczne do likwidacji

NAZWA I ADRES INWESTYCJI
 PROJECT NAME AND ADDRESS
**PRZEBUDOWA I ROZBUDOWA CZĘŚCI
 ISTNIEJĄCJ HALI „MAG” O POMIESZCZENIA
 MAGAZYNOWE ORAZ ZMIANA UKŁADU RAMP
 POMIĘDZY OSIAMI "Z" I "F" NA TERENIE
 WARSZAWSKIEGO ROLNO-SPOŻYWCZEGO
 RYNKU HURTOWEGO położonego przy ul.
 Poznańskiej 98, 05-850 Ożarów Mazowiecki, nr ew.
 działki 281/5 i 281/4, obręb Macierzysz**

INWESTOR
**Warszawski Rolno-Spożywczy Rynek Hurtowy SA
 05-850 Ożarów Mazowiecki
 Bronisze, ul. Poznańska 98**



ARCHITEKTURA:	tel. (+48) 668 698 578	
PROJEKTOWAŁ DESIGNED BY	mgr inż. arch. Dariusz Szczygieł	Wa-482/01
SPRAWDZIŁ APPROVED	mgr inż. arch. Mirosław Dobek	MPOIA/078/2012
PROJEKTOWAŁ DESIGNED BY	inż. Robert Dziura	Wa-477/01
FAZA PROJEKTU STAGE	PROJEKT ZAGOSPODAROWANIA TERENU	
NAZWA RYSUNKU DRAWING NAME	RZUT PRZYZIEMIA	
BRANŻA BRANCH	ARCHITEKTURA	SKALA / SCALE 1:500
DATA / DATE	NR RYS. / DRAWING NO	ZMIANA / REV
16.10.2018	IN-PRO/B/A-K/A-1	A

Wszelkie prawa zastrzeżone. Rysunek ten podlega ochronie prawnej zgodnie z przepisami Ustawy z dnia 04.02.1994 r. o Prawie autorskim i prawach pokrewnych. Powielanie oraz wykorzystywanie rysunku bez zgody autora może być karalne.

Poświadczam, że niniejszy dokument został opracowany w wyniku prac geodezyjnych i kartograficznych, których rezultaty zawiera operat techniczny wpisany do ewidencji materiałów państwowego zasobu geodezyjnego i kartograficznego	
Organ prowadzący państwowy zasób geodezyjny i kartograficzny	STAROSTA WARSZAWSKI ZACHODNI
Identyfikator ewidencyjny materiału zasobu - operatu technicznego	P.14.32.2018. 2391
Data wpisania operatu technicznego do ewidencji materiałów zasobu	2018-06-06
Imię, nazwisko i podpis osoby reprezentującej organ	<i>[Signature]</i>

GEOMETRA s.c.
 T. Mąkosa i A. Zychliński
 Latchorzew ul. Warszawska 159
 05-082 Stare Babice
 tel/fax (0-22) 722-07-91
 tel. (0-22) 796-03-35

województwo mazowieckie
 powiat warszawski zachodni
 gmina Ożarów Maz. : 143206_5
 obr. 0009 Macierzysz

MAPA DO CELÓW PROJEKTOWYCH
 Skala 1:500

Treść mapy zasadniczej aktualna w granicach opracowania zaznaczonych kolorem zielonym

UWAGA: 1.W zakresie aktualizacji mapy nie zbadano służebności gruntowych
2. Nie wyklucza się istnienia w terenie innych, nie wykazanych na niniejszej mapie urządzeń podziemnych, które nie były zgłoszone do inwentaryzacji.

Układ współrzędnych: PUWG 2000
 Układ wysokości: Kronstadt 2006
 OD.6640.1.2195.2018

Ożarów Maz., dnia 30.05.2018

Sporządził:
GEODETA UPRAWNIONY
 mgr inż. Andrzej Zychliński
 Upr. Zaw. nr 14935

z up. STAROSTY