


Przekrój muru oporowego
L=59,60m (zweryfikować na budowie)
długość łącznie z istn. murem do ewentualnego wyburzenia

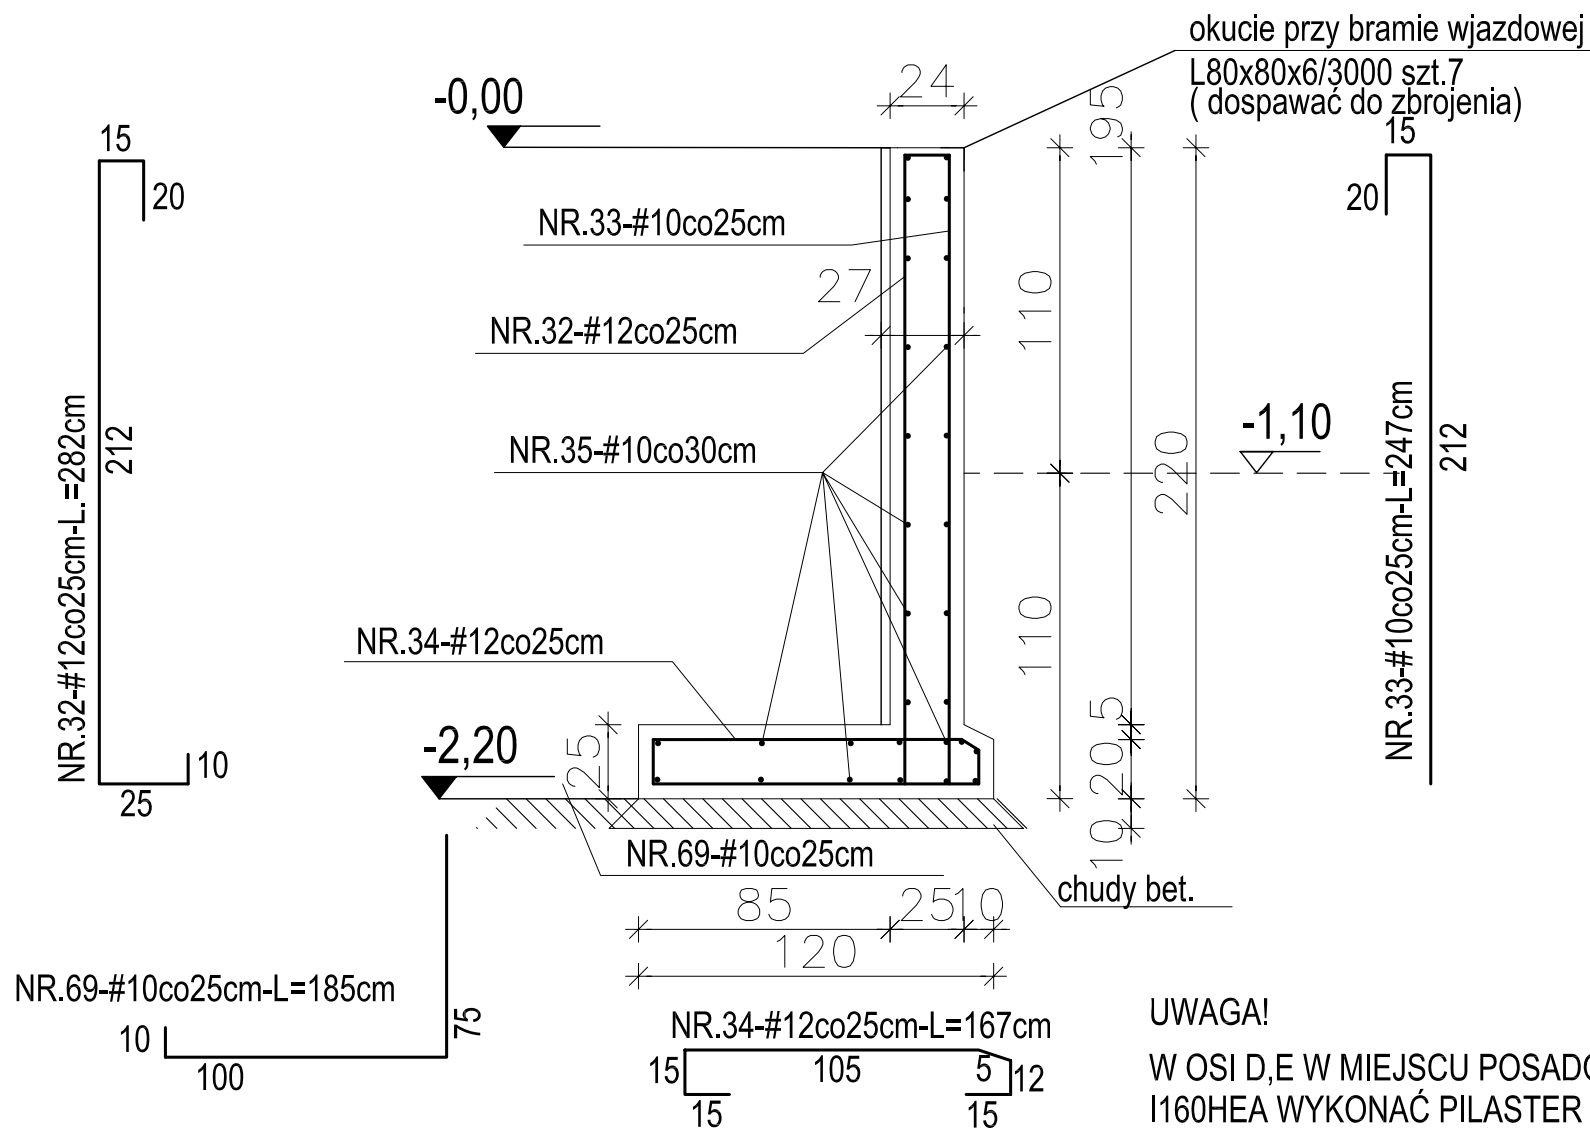

UWAGA!

W OSI D,E W MIEJSCU POSADOWIENIA SŁUPÓW I160HEA WYKONAĆ PILASTER O ŁĄCZNEJ GRUBOŚCI Z MUREM OPOROWYM 27cm I SZEROKOŚCI 20cm

BETON -B25
CHUDY BETON -B10
STAL ZBROJ. BSt-500

Otulina zbrojenia -ściany- 3cm.
 -fundamenty- 5cm.

Pręty podłużne #10 łączyć na zakład dł. min. 50cm

WYKAZ STALI ZBROJENIOWEJ					
NR	ŚREDNICA	DŁUGOŚĆ PRĘTA	ILOŚĆ PRĘTÓW		
				cm	szt.
				10 (BSt-500)	12 (BSt-500)
32	12	282	240	0	676,8
33	10	247	240	592,8	0
34	12	167	240	0	400,8
35	10			2100	0
69	10	185	240	444	0
długość ogółem (m)				3136,8	1077,6
masa wg. średnic (kg/m)				0,617	0,888
masa ogółem wg. średnic (kg)				1 935,4	956,9
MASA OGÓŁEM (kg)				2 892,3	

STAL KONSTRUKCYJNA - S235JR
 L80x80x6/3000 szt.7 - 154,14 kg

UWAGA!

1. USYTUOWANIE MURU WG PROJEKTU ARCHITEKTURY
2. RZĘDNE TERENU I RZĘDNĄ GÓRY ŚCIANY SPRAWDZIĆ Z PROJEKTEM ARCHITEKTURY
3. ILOŚĆ STALI MOŻE ZMIENIĆ SIĘ PO ZWERYFIKOWANIU DŁUGOŚCI MURU NA BUDOWIE

NAZWA I ADRES INWESTYCJI PROJECT NAME AND ADDRESS		
;PRZEBUDOWA I ROZBUDOWA CZĘŚCI ISTNIEJĄCJ HALI „MAG” O POMIESZCZENIA CHŁODNI, ORAZ ZMIANA UKŁADU RAMP POMIĘDZY OSIAMI "Z" I "F" NA TERENIE WARSZAWSKIEGO ROLNO-SPOŻYWCZEGO RYNKU HURTOWEGO położonego przy ul. Poznańskiej 98, 05-850 Ożarów Mazowiecki, nr ew. działki 281/4 i 281/5, obręb Macierzysz		
INWESTOR INVESTOR: Warszawski Rolno-Spożywczy Rynek Hurtowy SA ;;Bronisze, ul. Poznańska 98 ;;05-850 Ożarów Mazowiecki		
WYKONAWCA PROJEKTU PROJECT DESIGNER		
ARCHITEKTURA: tel. (+48) 668 698 578		
PROJEKTOWAŁ DESIGNED BY	mgr inż. arch. Dariusz Szczygiel	Wa-482/01
SPRAWDZIŁ APPROVED	mgr inż. arch. Mirosław Dobek	MPOIA/078/2012
PROJEKTOWAŁ DESIGNED BY	inż. Robert Dziura	Wa-477/01
KONSTRUKCJA:		
PROJEKTOWAŁ DESIGNED BY	mgr inż. Tomasz Rybarczyk	Wa-425/01
SPRAWDZIŁ APPROVED	mgr inż. Andrzej Szymański	LOD/2121/POOK/13
FAZA PROJEKTU STAGE	PROJEKT BUDOWLANY	
NAZWA RYSUNKU DRAWING NAME	MUR OPOROWY	
BRANŻA BRANCH	ARCHITEKTURA + KONSTRUKCJA	SKALA / SCALE 1:25
DATA / DATE	NR RYS. / DRAWING NO K2	ZMIANA / REV A
Wszelkie prawa zastrzeżone. Rysunek ten podlega ochronie prawnej zgodnie z przepisami Ustawy z dnia 04.02.1994 r. o Prawie autorskim i prawach pokrewnych. Powielanie oraz wykorzystywanie rysunku bez zgody autora może być karalne.		