
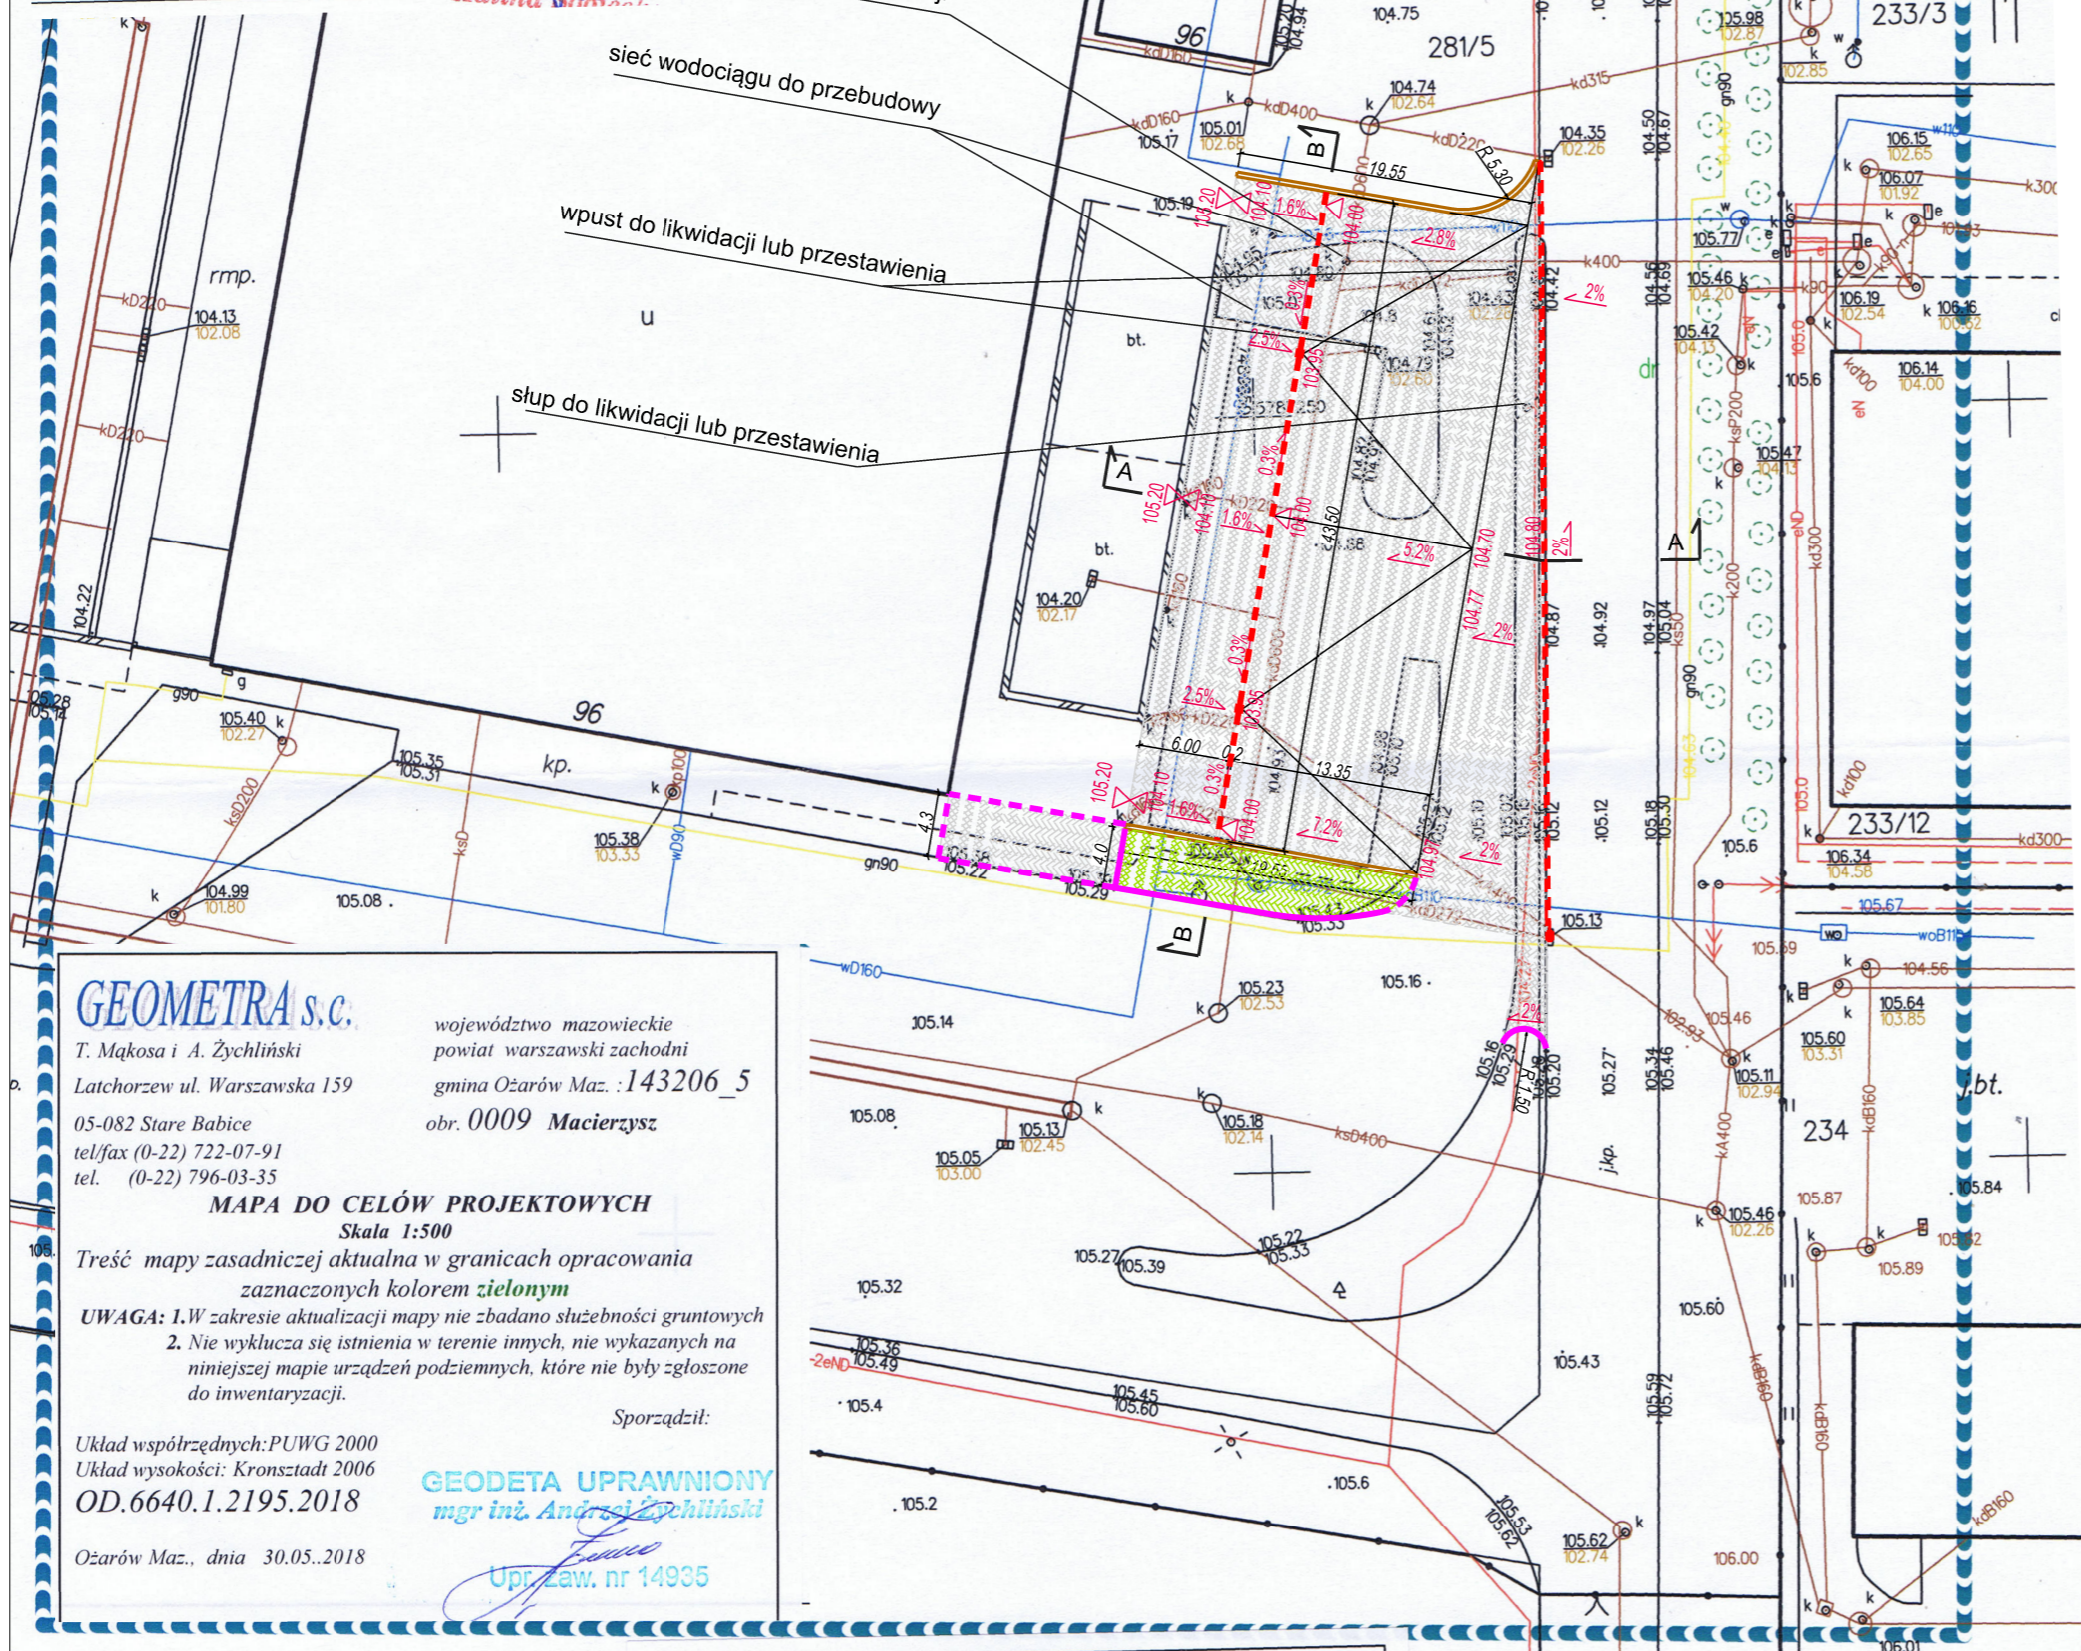


Poświadczam, że niniejszy dokument został opracowany w wyniku prac geodezyjnych i kartograficznych, których rezultaty zawiera operat techniczny wpisany do ewidencji materiałów państwowego zasobu geodezyjnego i kartograficznego

Organ prowadzący państwowy zasób geodezyjny i kartograficzny	STAROSTA WARSZAWSKI ZACHODNI
Identyfikator ewidencyjny materiału zasobu - operatu technicznego	P.1432.2018. 2391
Data wpisania operatu technicznego do ewidencji materiałów zasobu	2018-06-06
Imię, nazwisko i podpis osoby reprezentującej organ	<i>Halina...</i>

Z up. STAROSTY
Halina...

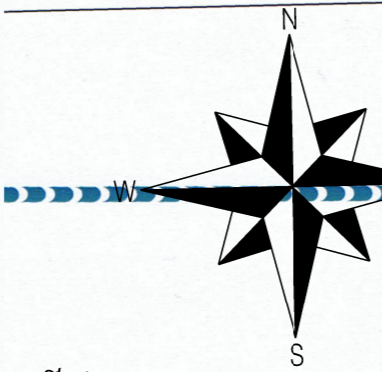

GEOMETRA s.c.

T. Mąkosa i A. Żychliński
Lachorzew ul. Warszawska 159
05-082 Stare Babice
tel/fax (0-22) 722-07-91
tel. (0-22) 796-03-35

województwo mazowieckie
powiat warszawski zachodni
gmina Ożarów Maz.: 143206_5
obr. 0009 Macierzysz

MAPA DO CELÓW PROJEKTOWYCH
Skala 1:500

Treść mapy zasadniczej aktualna w granicach opracowania zaznaczonych kolorem zielonym

UWAGA: 1. W zakresie aktualizacji mapy nie zbadano służebności gruntowych
2. Nie wyklucza się istnienia w terenie innych, nie wykazanych na niniejszej mapie urządzeń podziemnych, które nie były zgłoszone do inwentaryzacji.

Sporządził:

Układ współrzędnych: PUWG 2000
Układ wysokości: Kronstadt 2006
OD.6640.1.2195.2018


GEODETA UPRAWNIONY
mgr inż. Andrzej Żychliński

Upr. Zaw. nr 14935

Ożarów Maz., dnia 30.05.2018

LEGENDA:

- Projektowany krawężnik betonowy 15x30x100
- - - Projektowany krawężnik betonowy obniżony 15x30x100
- Projektowane odwodnienie liniowe
- Projektowany mur oporowy
- - - Projektowany ściek z kostki betonowej
- Projektowana nawierzchnia z kostki
- Projektowana zieleń

NAZWA I ADRES INWESTYCJI PROJECT NAME AND ADDRESS PROJEKT PRZEBUDOWY I ROZBUDOWY CZĘŚCI ISTNIEJĄCEJ HALI „MAG” O POMIESZCZENIA MAGAZYNOWE ORAZ ZMIANA UKŁADU RAMP POMIĘDZY OSIAMI „Z” I „F” NA TERENIE WARSZAWSKIEGO ROLNO-SPOŻYWCZEGO RYNKU HURTOWEGO położonego przy ul. Poznańskiej 98, 05-850 Ożarów Mazowiecki, nr ew. działki 281/5 i 281/4, obręb Macierzysz		
INWESTOR INVESTOR	Warszawski Rolno-Spożywczy Rynek Hurtowy SA 05-850 Ożarów Mazowiecki Bronisze, ul. Poznańska 98	
WYKONAWCA PROJEKTU PROJECT DESIGNER	 PROJEKTOWANIE OBSŁUGA INŻYNIERSKA INWESTYCJI	
ARCHITEKTURA:	tel. (+48) 668 698 578	
PROJEKTOWAŁ DESIGNED BY	mgr inż. Grzegorz Sołtykiewicz	PDK/0021/POOD/13
FAZA PROJEKTU STAGE	PROJEKT BUDOWLANY	
NAZWA RYSUNKU DRAWING NAME	PLAN SYTUACYJNY	
BRANŻA BRANCH	DROGOWA	
SKALA / SCALE	1:500	
DATA / DATE	NR RYS. / DRAWING NO	ZMIANA / REV
11.08.2018	IN-PRO/B/D/D-1	A
<small>Wszelkie prawa zastrzeżone. Rysunek ten podlega ochronie prawnej zgodnie z przepisami Ustawy z dnia 04.02.1994 r. o Prawie autorskim i prawach pokrewnych. Powielanie oraz wykorzystywanie rysunku bez zgody autora może być karalne.</small>		