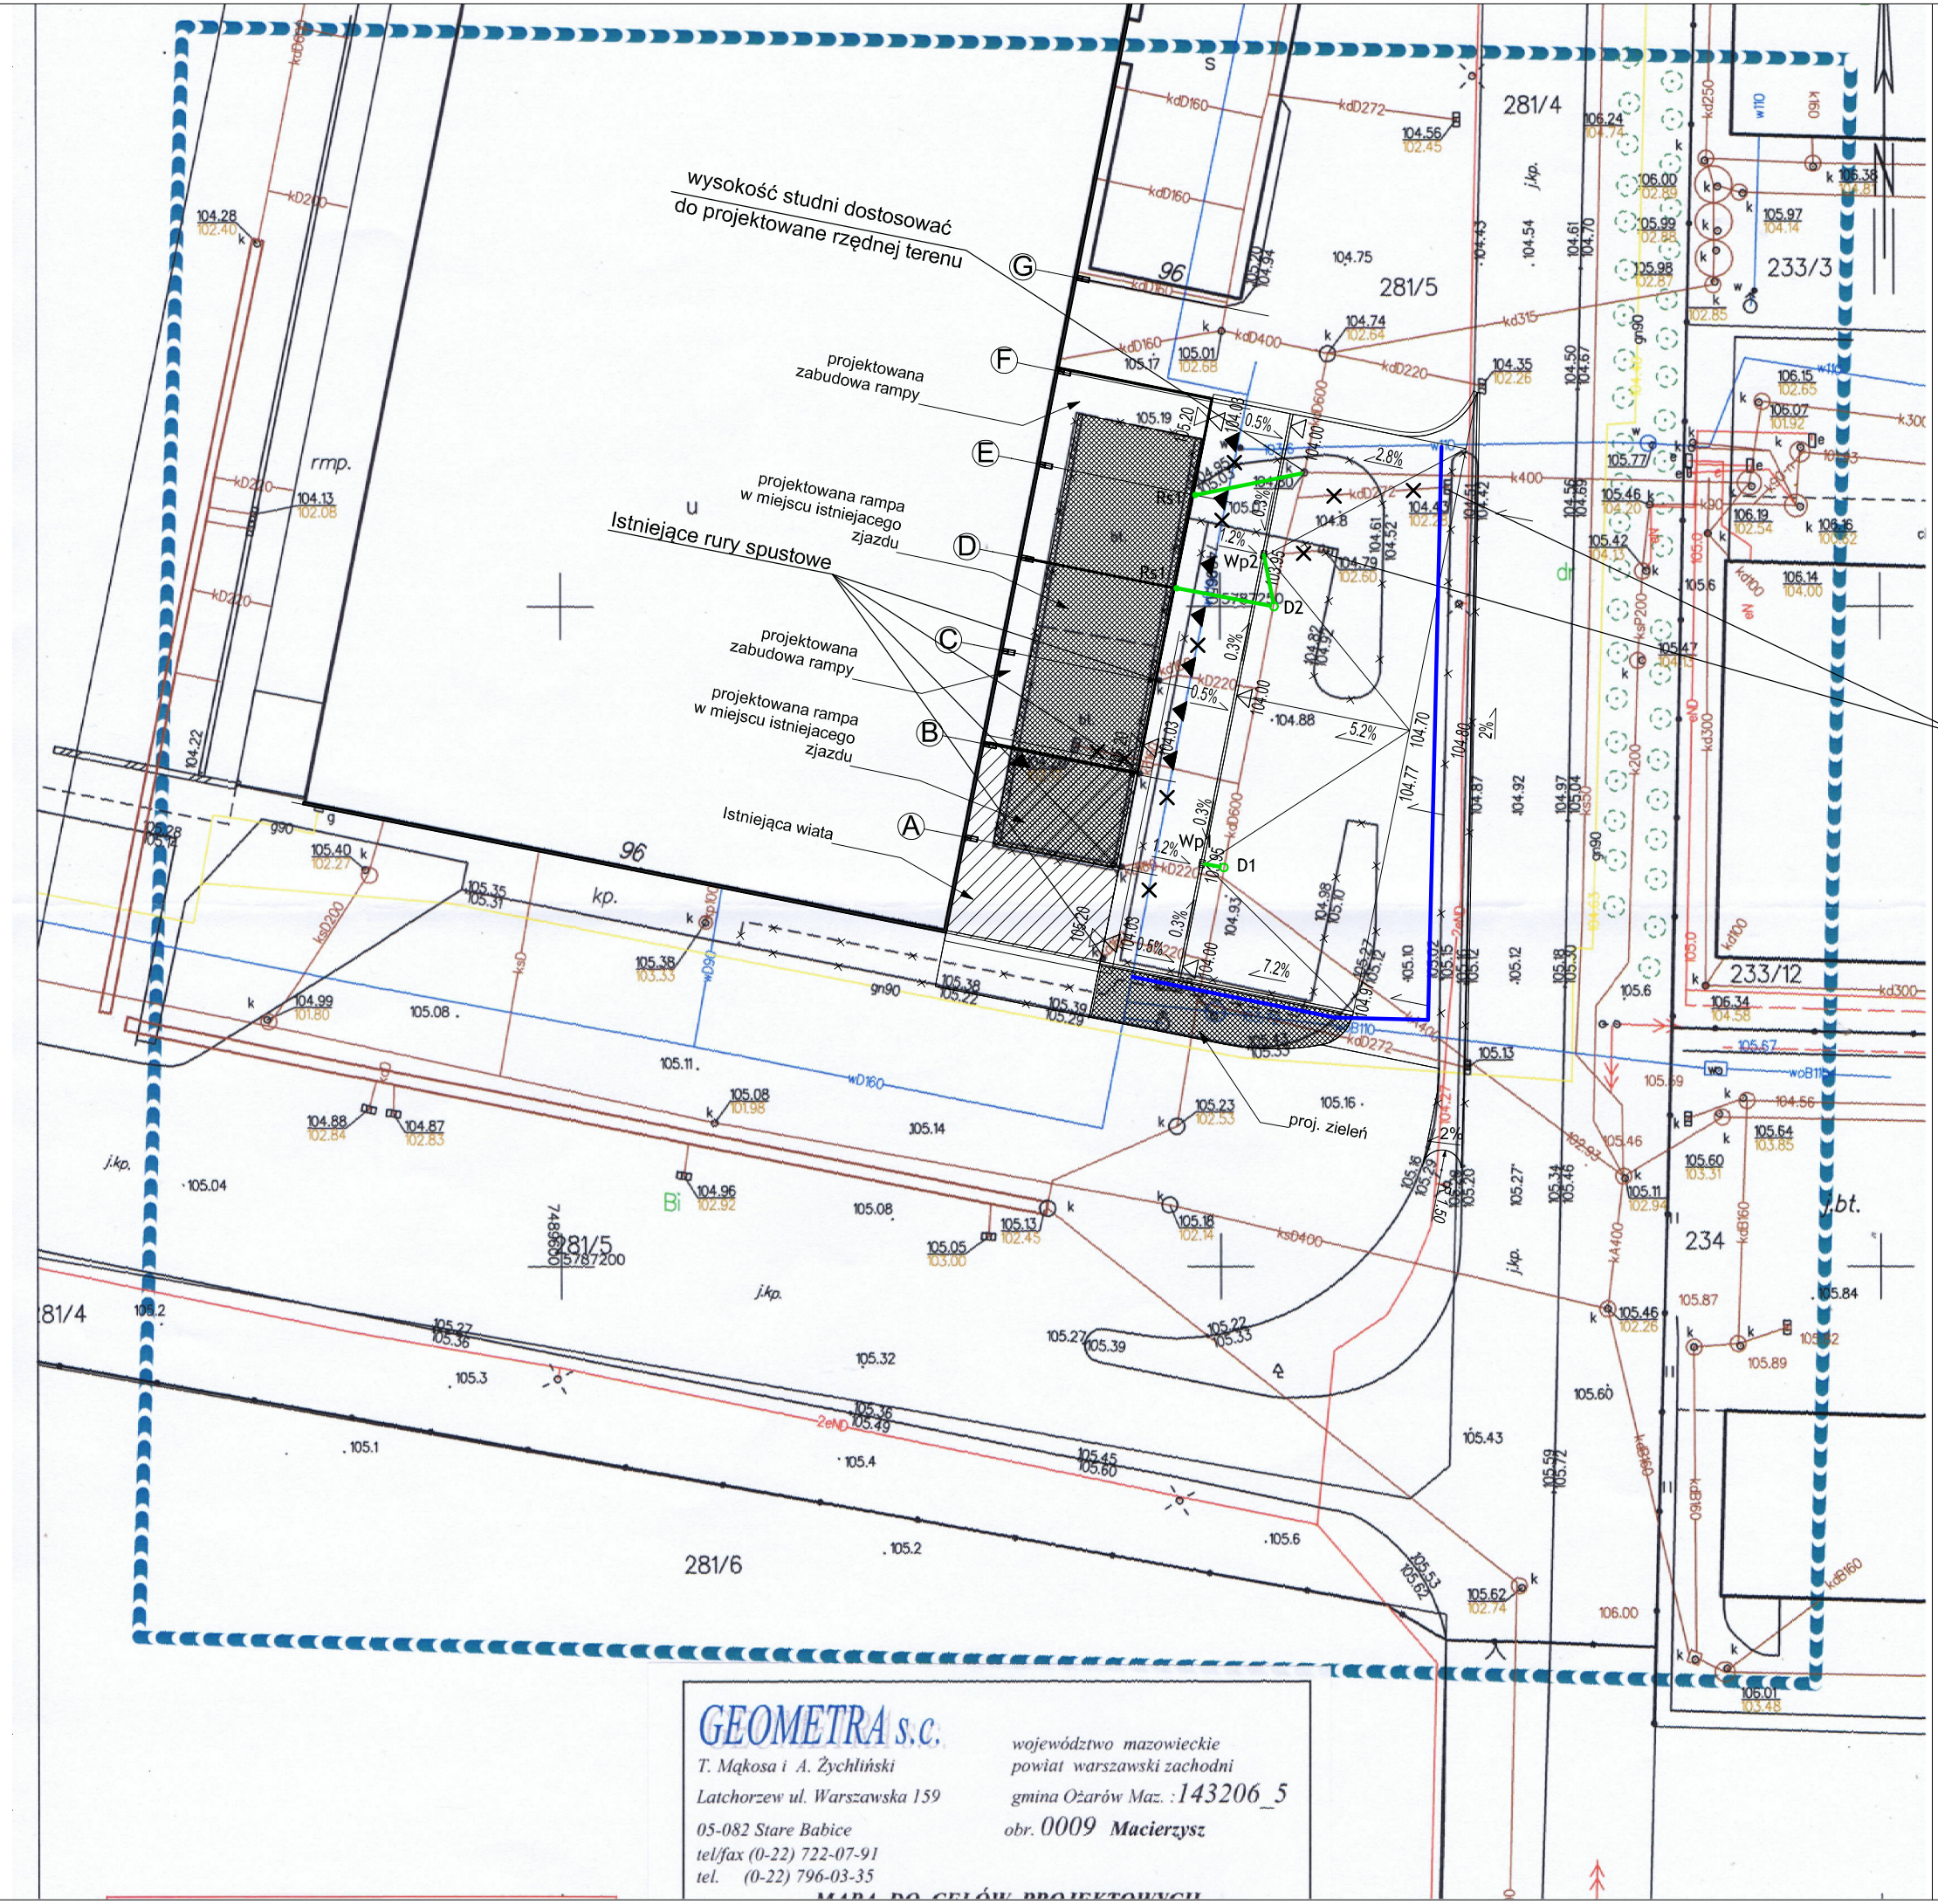

Legenda

- proj kanalizacja deszczowa
- proj woda
- istniejące rury do usunięcia
- Wp1, Wp2 — proj wpusty uliczne
- D1, D2 — proj studzienki kanalizacyjne Ø425
- Rs1, Rs2 — proj rury spustowe z dachu

NAZWA I ADRES INWESTYCJI
PROJECT NAME AND ADRESS

PROJEKT PRZEBUDOWY I ROZBUDOWY CZĘŚCI ISTNIEJĄCEJ HALI „MAG" O POMIESZCZENIA MAGAZYNOWE ORAZ ZMIANA UKŁADU RAMP POMIEDZY OSIAMI "Z" i "F" NA TERENIE WARSZAWSKIEGO ROLNO-SPOŻYWCZEGO RYNKU HURTOWEGO

położonego przy ul. Poznańskiej 98, 05-850 Ożarów Mazowiecki, nr ew. działki 281/5 i 281/4, obręb Macierzysz

INWESTOR
INVESTOR

Warszawski Rolno-Spożywczy Rynek Hurtowy SA
05-850 Ożarów Mazowiecki
Bronisze, ul. Poznańska 98

WYKONAWCA PROJEKTU
PROJECT DESIGNER

IN-PRO
PROJEKTOWANIE OBSŁUGA INŻYNIERSKA INWESTYCJI

ARCHITEKTURA: tel. (+48) 668 698 578

INSTALACJE SANITARNE:

PROJEKTOWAŁ DESIGNED BY	mgr inż. Marek Kmieć upr w specj. instalacje sanitarne	WKP/0270/POOS/04	
SPRAWDZIŁ APROVED	mgr inż. Krzysztof Kaszczyszyn upr w specj. instalacje sanitarne	KUP/0072/PWOS/07	
FAZA PROJEKTU STAGE	PROJEKT BUDOWLANY		
NAZWA RYSUNKU DRAWING NAME	PLAN SYTUACYJNY		
BRANŻA BRANCH	SANITARNA	SKALA / SCALE	1:500
DATA / DATE	NR RYS. / DRAWING NO	ZMIANA / REV	
22.10.2018	IN-PRO/B/IS-01	A	

Wszelkie prawa zastrzeżone. Rysunek ten podlega ochronie prawnej zgodnie z przepisami Ustawy z dnia 04.02.1994 r. o Prawie autorskim i prawach pokrewnych. Powielanie oraz wykorzystywanie rysunku bez zgody autora może być karalne.