


**NA DACHU WYWIETRZAK DACHOWY
Ø400 Z NASADĄ, OBROTOWĄ**

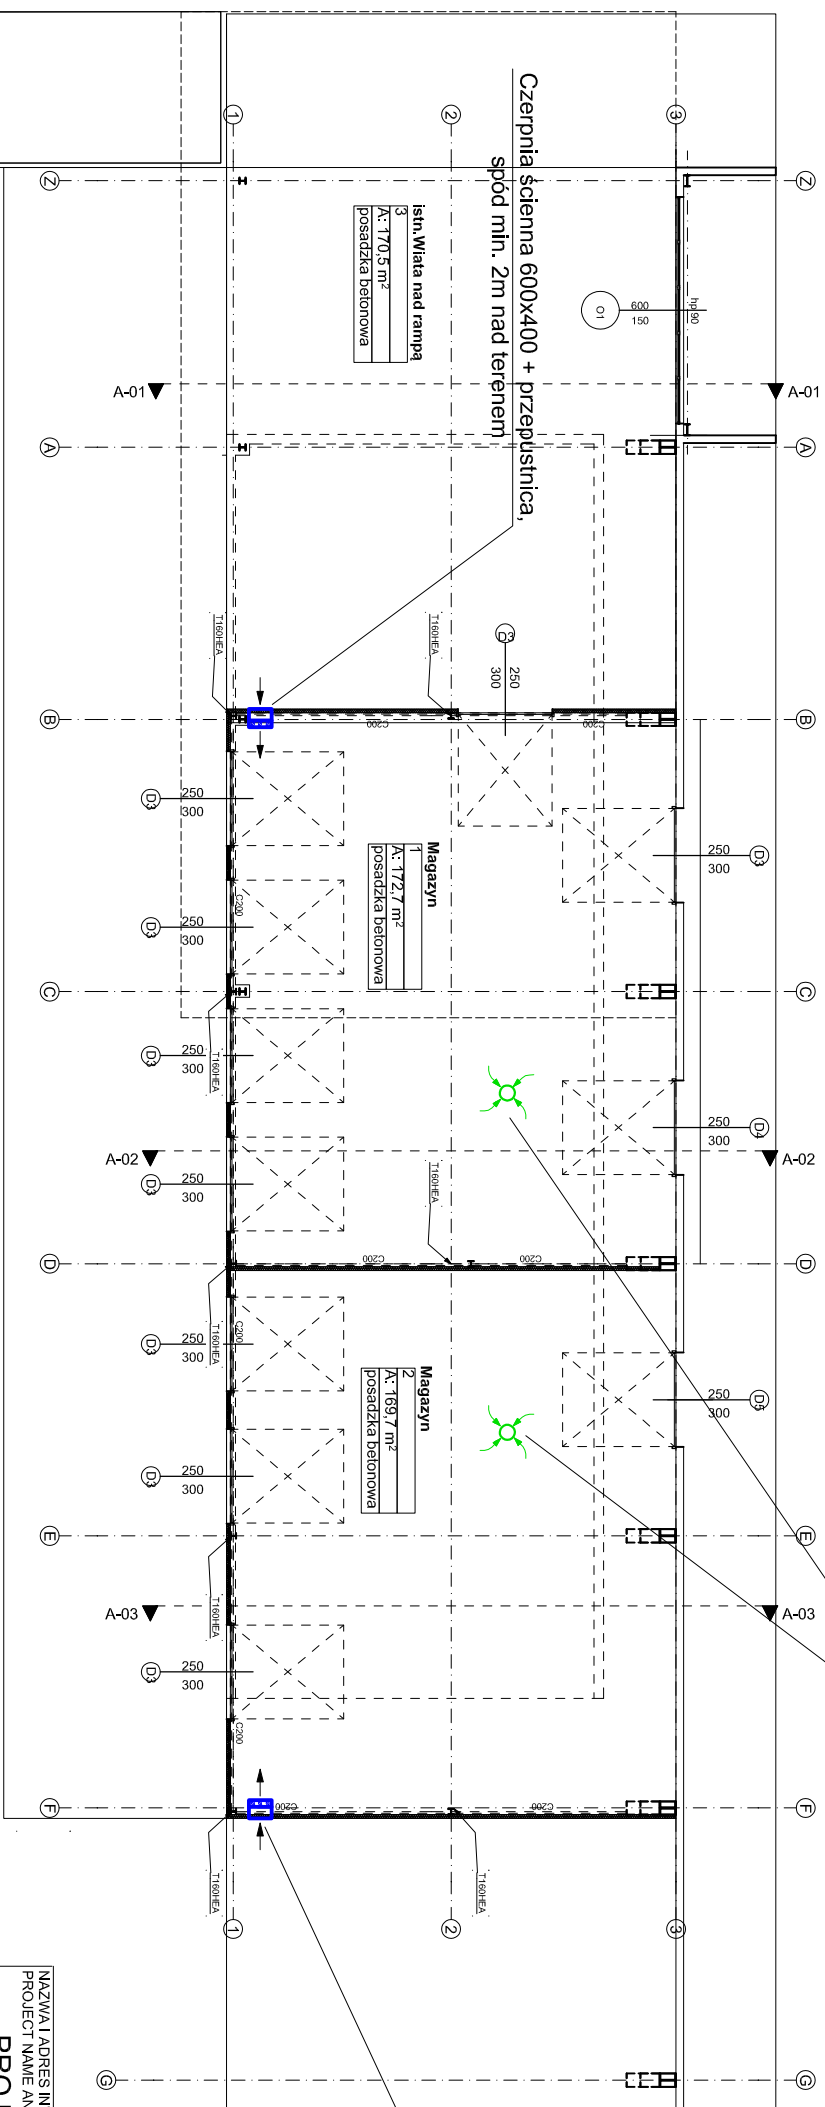

Czerpnia ścienna 600x400 + przepustnica,
spód min. 2m nad terenem

<div>Nazwa i adres inwestycji PROJECT NAME AND ADDRESS</div>					
PROJEKT PRZEBUDOWY I ROZBUDOWY CZĘŚCI ISTNIEJĄCEJ HALI „MAG” O POMIESZCZENIA MAGAZYNOWE ORAZ ZMIANA UKŁADU RAMP POMICDZY OSIAMI "Z" I "F" NA TERENIE WARSZAWSKIEGO ROLNO-SPOŻYWCZEGO RYNKU HURTOWEGO					
położonego przy ul. Poznańskiej 98, 05-850 Ożarów Mazowiecki, nr ew. działki 281/15 i 281/4, obręb Macierzysz					
<div>Inwestor INVESTOR</div> <div>Warszawski Rolno-Spożywczy Rynek Hurtowy SA</div> <div>05-850 Ożarów Mazowiecki</div> <div>Bronisze, ul. Poznańska 98</div>					
<div>Wykonawca projektu PROJECT DESIGNER</div> <div><div><div>IN-PRO</div><div>PROJEKTOWANIE OBSŁUGA INżynierska InwESTYCJI</div></div></div>					
ARCHITEKTURA: tel. (+48) 668 698 578					
INSTALACJE SANITARNE:					
PROJEKTOWAŁ DESIGNED BY mgr inż. Marek Kmieć		WKP/0270/P.OOS./04			
SPRAWDZIŁ APPROVED mgr inż. Krzysztof Kaszczyszyn upr w specj. instalacje sanitarne		KUP/0072/P.WOS./07			
FAZA PROJEKTU STAGE PROJEKT BUDOWLANY					
<div>Nazwa rysunku DRAWING NAME</div> RZUT PRZYZIEMIARozdziałSANITARNASkala / Scale1:200RevizjaAModul zmianZmiana / Rev					
DATA / DATE22.10.2018		NR RYS. / DRAWING NOIN-PRO/B/IS-02			
<div>Wszelkie prawa zastrzeżone. Rysunek ten podlega ochronie prawnej zgodnie z przepisami Ustawy z dnia 04.02.1994 r. o Prawie autorskim i prawach pokrewnych. Powołanie oraz wykorzystywanie rysunku bez zgody autora może być karalne.</div>					